




PIANTA PIANO TERRA - scala 1:100

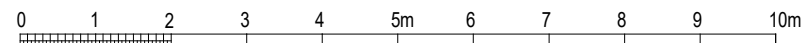

Nota: le piante sopra rappresentate sono a titolo indicativo e potranno subire leggere variazioni in fase esecutiva



Coop. Edilizia
S. Carlo

EDIFICIO RESIDENZIALE
via Buonarroti - Casatenovo LC

EDIFICIO "A"

