
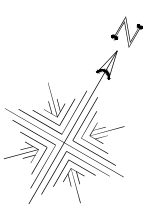
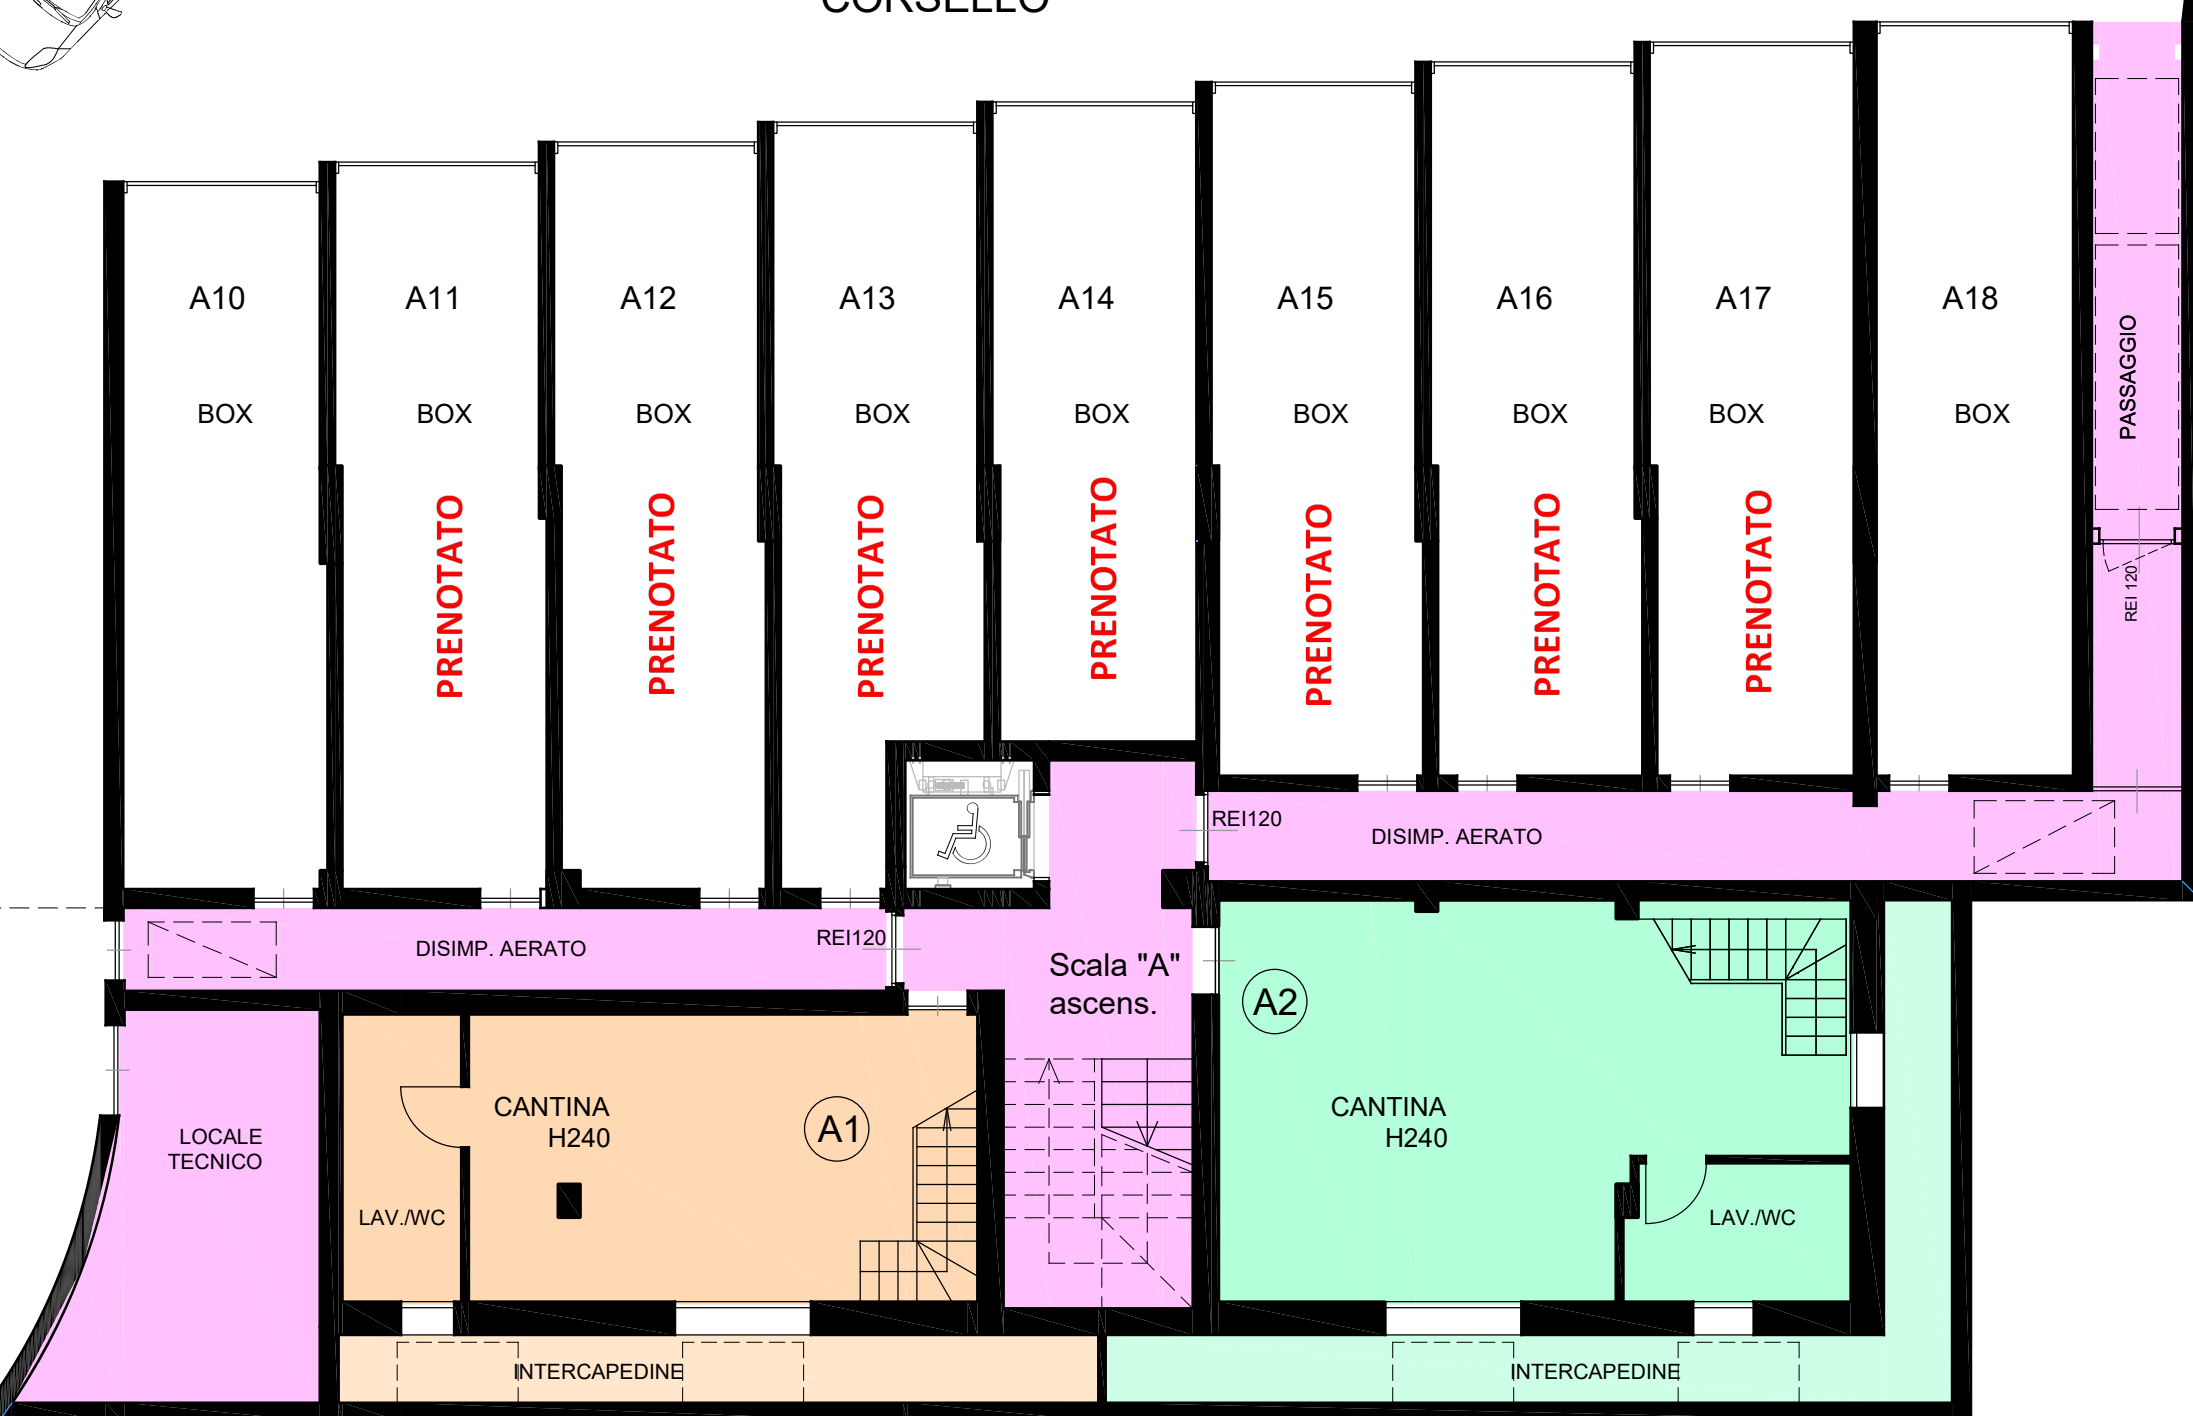



Edificio "B"

A20 BOX  
**PRENOTATO**


CORSELLO

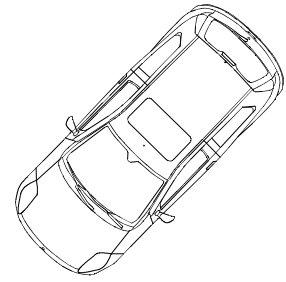

PIANTA PIANO INTERRATO - scala 1:100

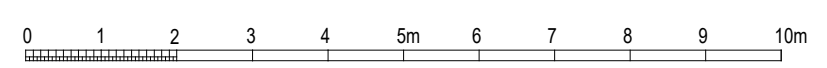

Nota: le piante sopra rappresentate sono a titolo indicativo e potranno subire leggere variazioni in fase esecutiva

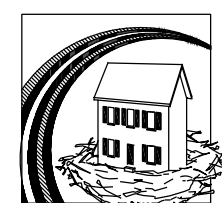

Coop. Edilizia  
S. Carlo

EDIFICIO RESIDENZIALE  
via Buonarroti - Casatenovo LC

**EDIFICIO "A"**